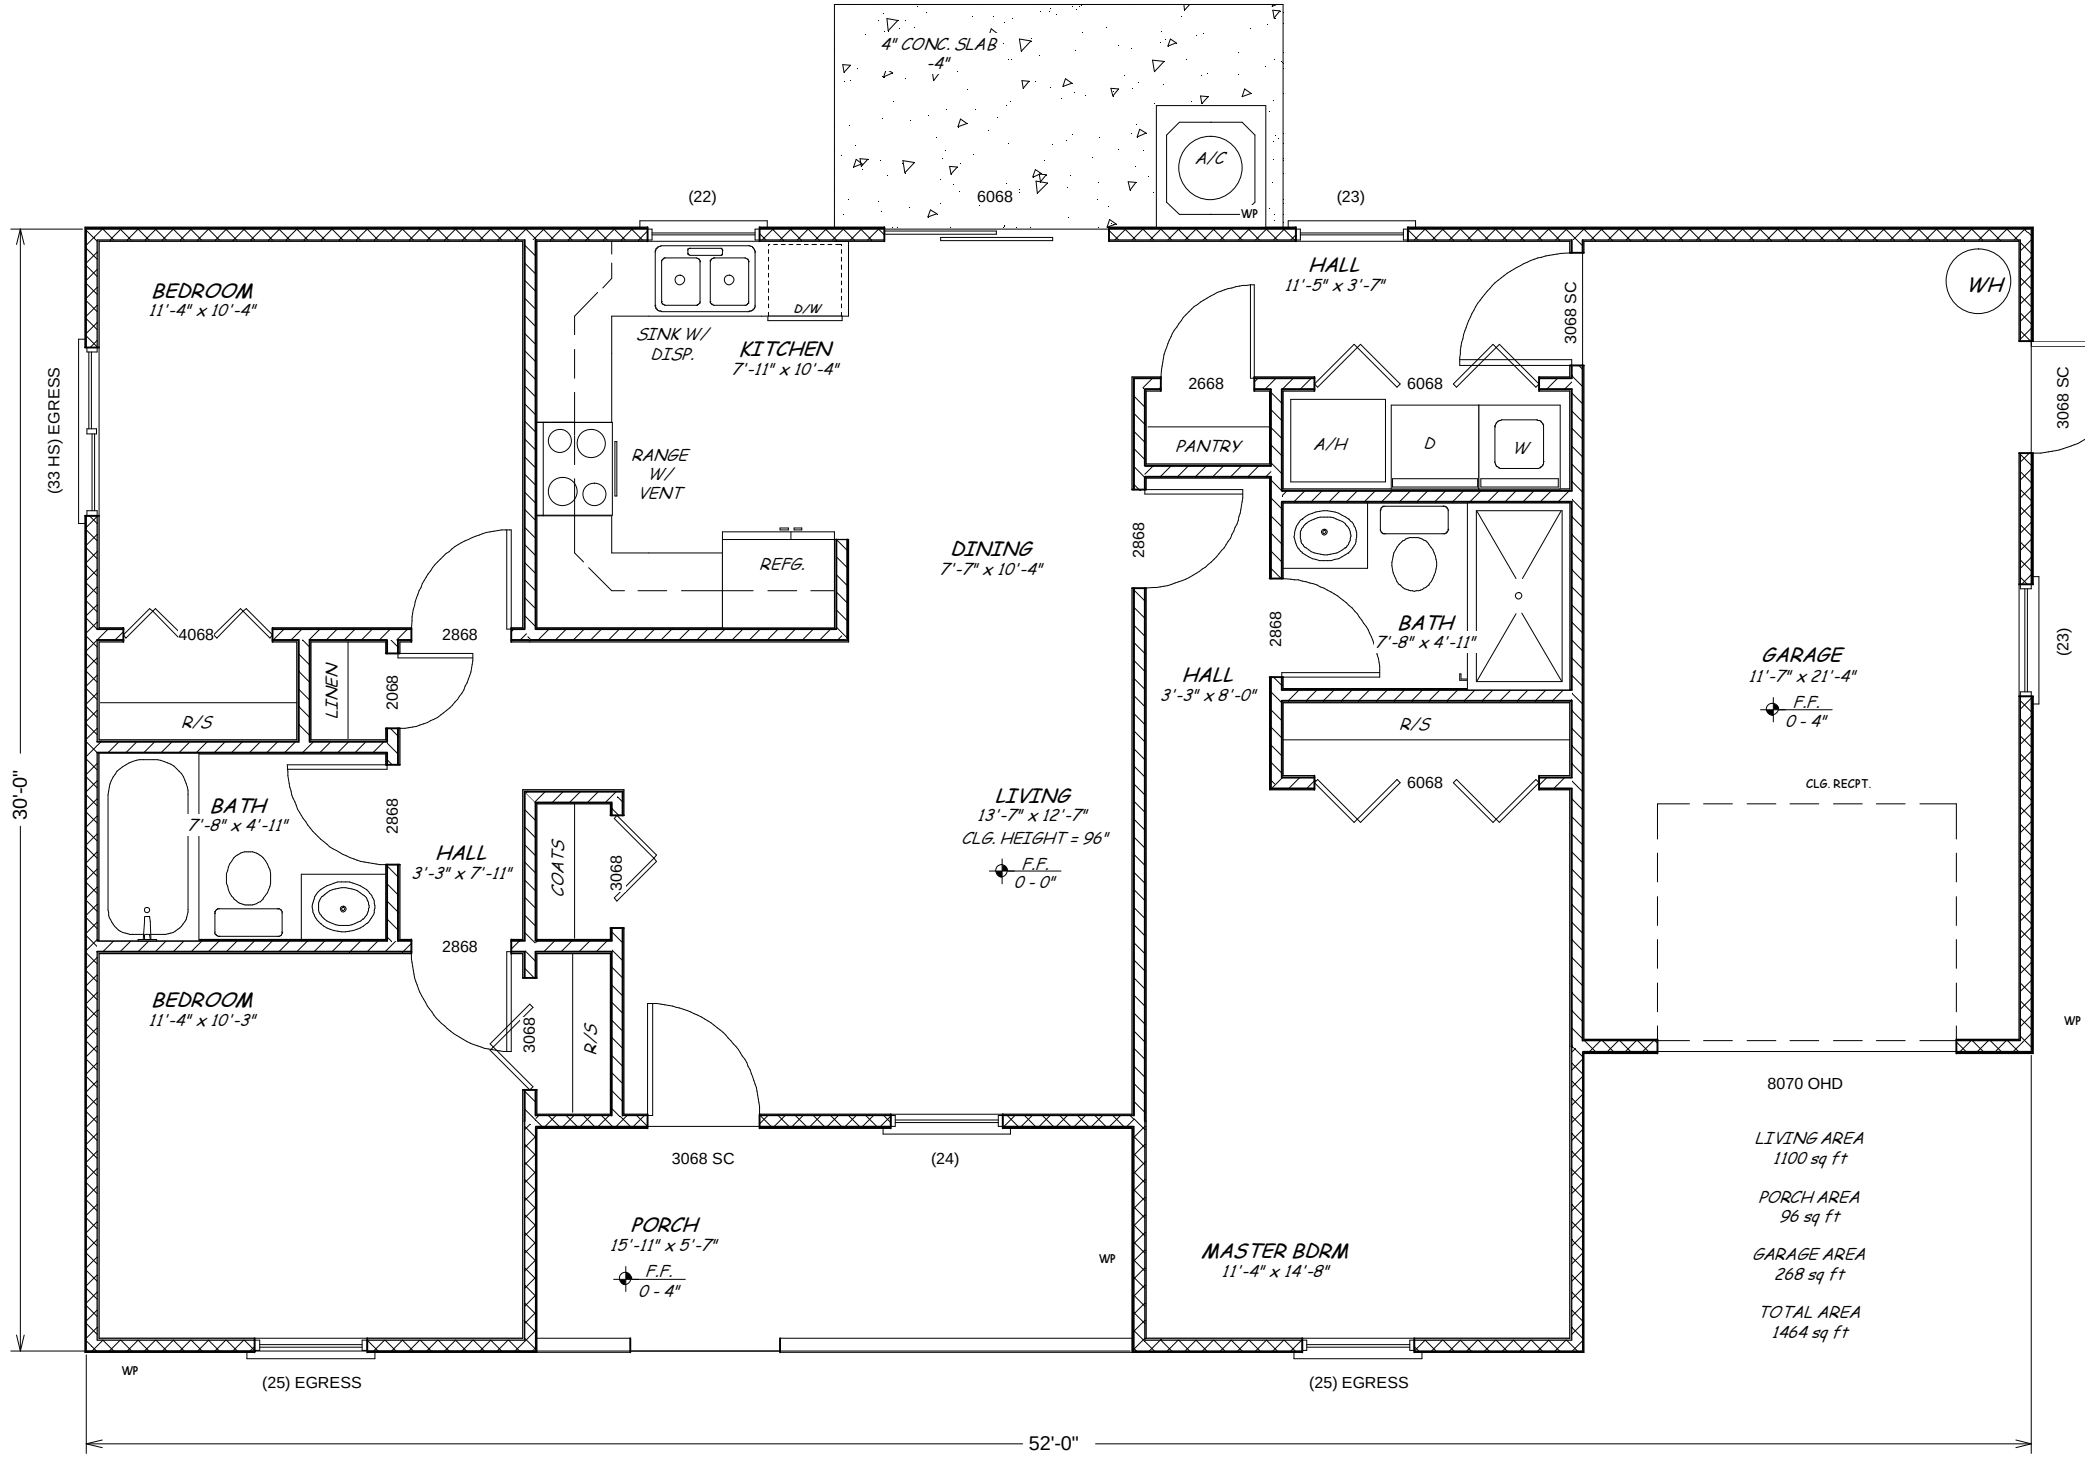
4" CONC. SLAB -4"
A/C
WP
(22)
6068
(23)
BEDROOM
11'-4" x 10'-4"
SINK W/ DISP.
D/W
KITCHEN
7'-11" x 10'-4"
RANGE W/ VENT
REFG.
DINING
7'-7" x 10'-4"
HALL
11'-5" x 3'-7"
3068 SC
WH
2668
6068
PANTRY
A/H
D
W
2868
BATH
7'-8" x 4'-11"
HALL
3'-3" x 8'-0"
R/S
6068
GARAGE
11'-7" x 21'-4"
F.F.
0 - 4"
CLG. RECPT.
(33 HS) EGRESS
30'-0"
4068
LINEN
2068
2868
R/S
BATH
7'-8" x 4'-11"
HALL
3'-3" x 7'-11"
COATS
3068
LIVING
13'-7" x 12'-7"
CLG. HEIGHT = 96"
F.F.
0 - 0"
BEDROOM
11'-4" x 10'-3"
R/S
3068 SC
(24)
PORCH
15'-11" x 5'-7"
F.F.
0 - 4"
MASTER BDRM
11'-4" x 14'-8"
8070 OHD
LIVING AREA
1100 sq ft
PORCH AREA
96 sq ft
GARAGE AREA
268 sq ft
TOTAL AREA
1464 sq ft
(25) EGRESS
(25) EGRESS
52'-0"

PLAN 5