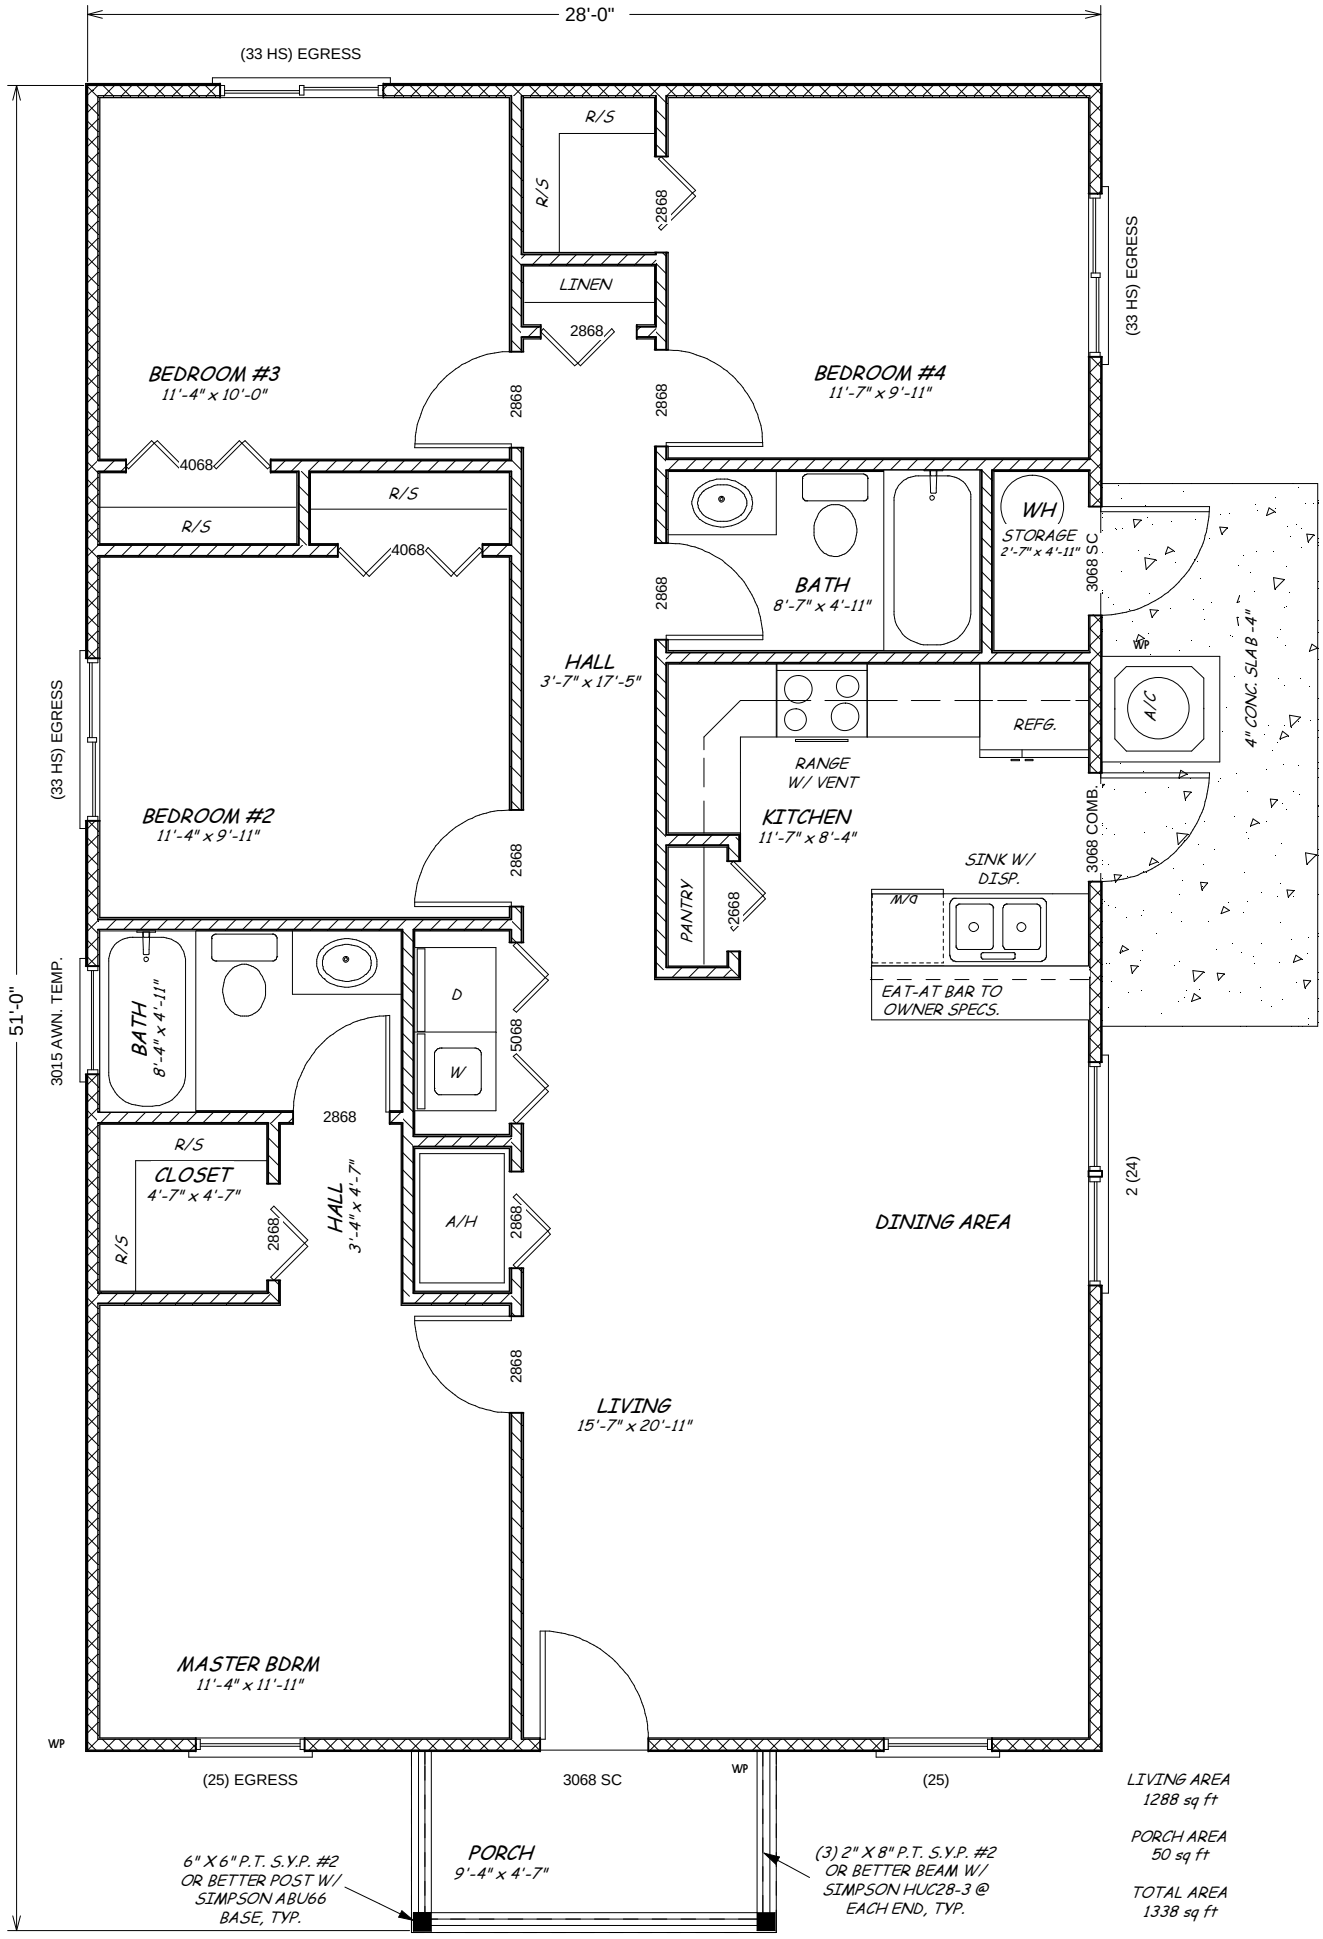
28'-0"
(33 HS) EGRESS
51'-0"
(33 HS) EGRESS
3015 AWN. TEMP.
R/S
R/S
2868
LINEN
2868
BEDROOM #3
11'-4" x 10'-0"
BEDROOM #4
11'-7" x 9'-11"
(33 HS) EGRESS
2868
2868
4068
R/S
R/S
4068
WH
STORAGE
2'-7" x 4'-11"
3068 SC
BATH
8'-7" x 4'-11"
2868
HALL
3'-7" x 17'-5"
WP
A/C
4" CONC. SLAB -4"
REFG.
RANGE
W/ VENT
KITCHEN
11'-7" x 8'-4"
3068 COMB.
BEDROOM #2
11'-4" x 9'-11"
2868
SINK W/
DISP.
M/D
PANTRY
2668
EAT-AT BAR TO
OWNER SPECS.
BATH
8'-4" x 4'-11"
D
W
5068
2868
R/S
CLOSET
4'-7" x 4'-7"
HALL
3'-4" x 4'-7"
A/H
2868
2868
2868
DINING AREA
2 (24)
2868
LIVING
15'-7" x 20'-11"
MASTER BDRM
11'-4" x 11'-11"
WP
(25) EGRESS
3068 SC
WP
(25)
LIVING AREA
1288 sq ft
PORCH AREA
50 sq ft
TOTAL AREA
1338 sq ft
PORCH
9'-4" x 4'-7"
6" X 6" P.T. S.Y.P. #2
OR BETTER POST W/
SIMPSON ABU66
BASE, TYP.
(3) 2" X 8" P.T. S.Y.P. #2
OR BETTER BEAM W/
SIMPSON HUC28-3 @
EACH END, TYP.

PLAN 6