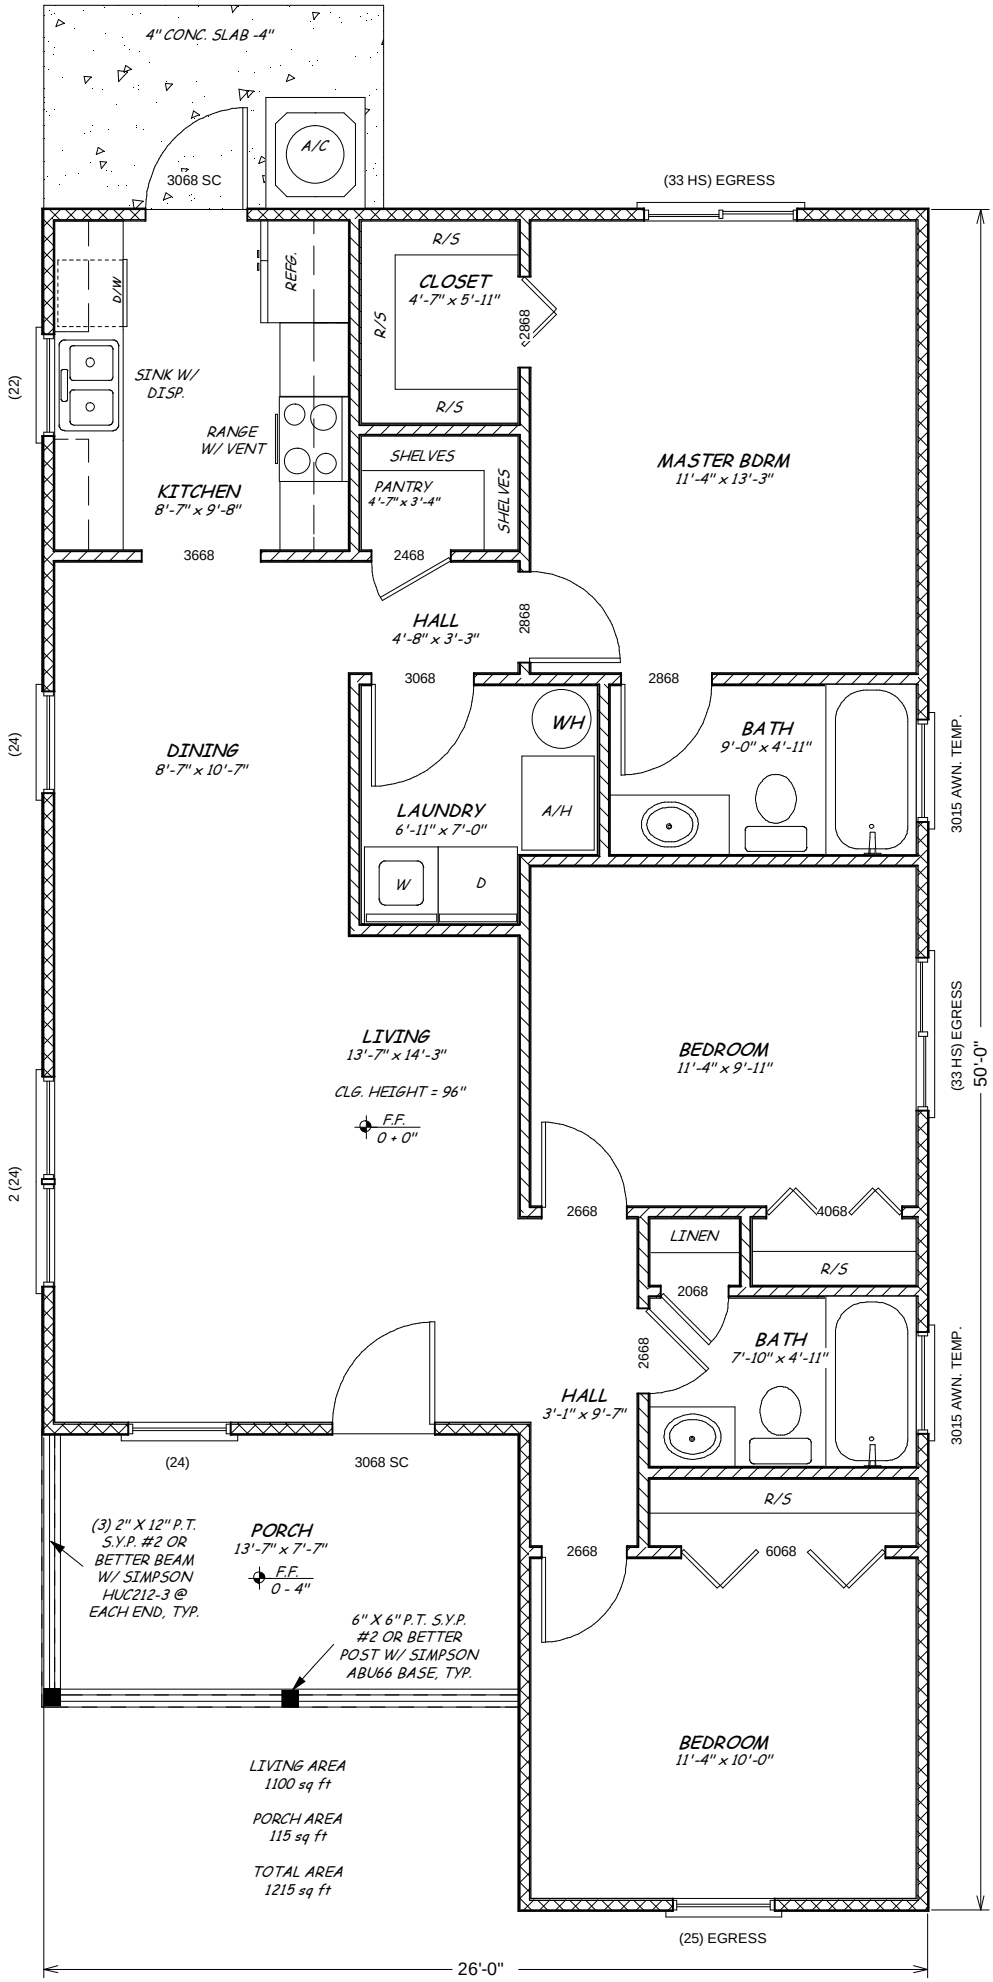
4" CONC. SLAB -4"
A/C
3068 SC
(33 HS) EGRESS
R/S
CLOSET
4'-7" x 5'-11"
2868
REFG.
D/W
SINK W/
DISP.
(22)
RANGE
W/ VENT
KITCHEN
8'-7" x 9'-8"
3668
SHELVES
PANTRY
4'-7" x 3'-4"
2468
MASTER BDRM
11'-4" x 13'-3"
HALL
4'-8" x 3'-3"
3068
2868
WH
BATH
9'-0" x 4'-11"
(24)
DINING
8'-7" x 10'-7"
LAUNDRY
6'-11" x 7'-0"
A/H
W
D
3015 AWN. TEMP.
LIVING
13'-7" x 14'-3"
CLG. HEIGHT = 96"
F.F.
0 + 0"
BEDROOM
11'-4" x 9'-11"
(33 HS) EGRESS
50'-0"
2 (24)
2668
4068
LINEN
R/S
2068
BATH
7'-10" x 4'-11"
HALL
3'-1" x 9'-7"
(24)
3068 SC
R/S
(3) 2" X 12" P.T.
S.Y.P. #2 OR
BETTER BEAM
W/ SIMPSON
HUC212-3 @
EACH END, TYP.
PORCH
13'-7" x 7'-7"
F.F.
0 - 4"
2668
6068
6" X 6" P.T. S.Y.P.
#2 OR BETTER
POST W/ SIMPSON
ABU66 BASE, TYP.
BEDROOM
11'-4" x 10'-0"
LIVING AREA
1100 sq ft
PORCH AREA
115 sq ft
TOTAL AREA
1215 sq ft
(25) EGRESS
26'-0"

PLAN 8